



Ludus



- vejen til legen

Axel Kiær Vej 44
DK-8270 Højbjerg
tel: 86296898
fax: 86290797

WWW.LUDUS.DK

5030100 Multiaktivitetscenter

Forhold 1:75

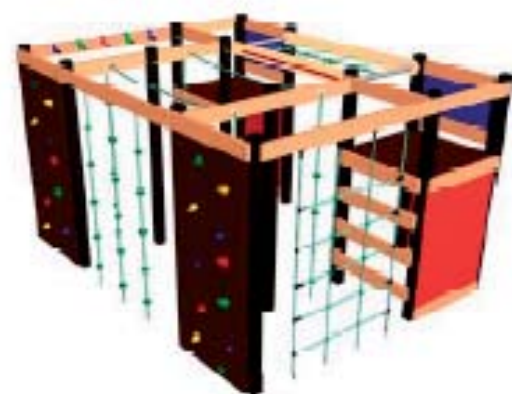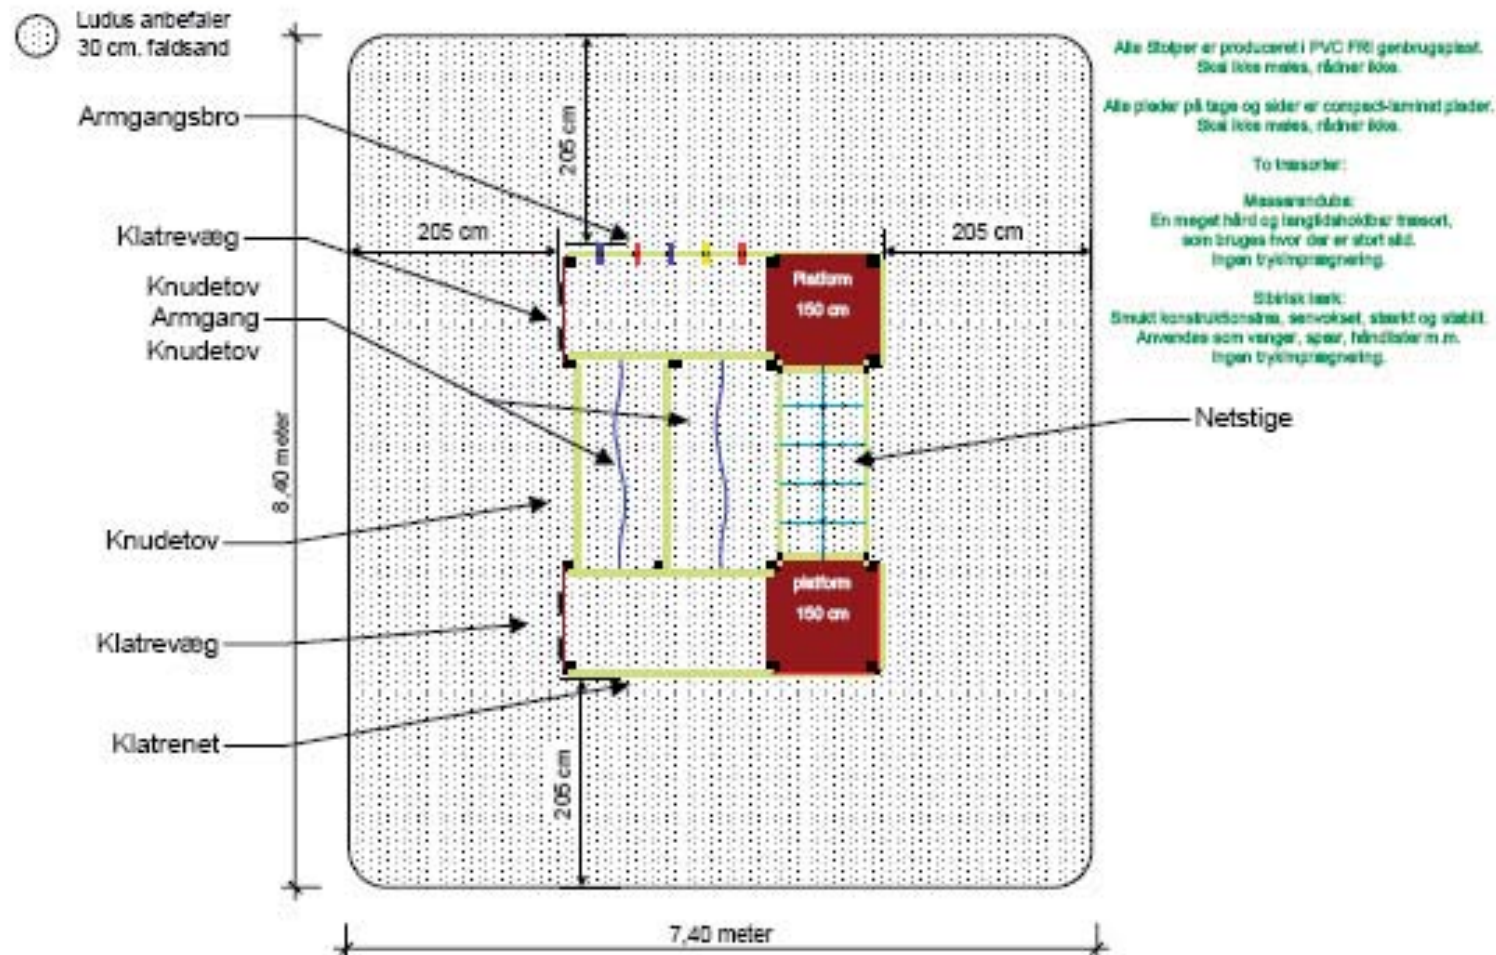

5-12 år

5030100 Multiaktivitetscenter

2 Platforme højde 150 cm med
stige trin og plade 150 cm.
vandret netstige,
5 armgangshåndtag,
2 klatrevæg 210, 4 knudetov,
2 knudetov/armgang/knudetov samt
klatrenet med stålbåndlag.
sikkerhedsområde 8,40x7,40 m.

http://www.ludus.dk/Html_DK/5030100S.htm

Vejen til Legen